


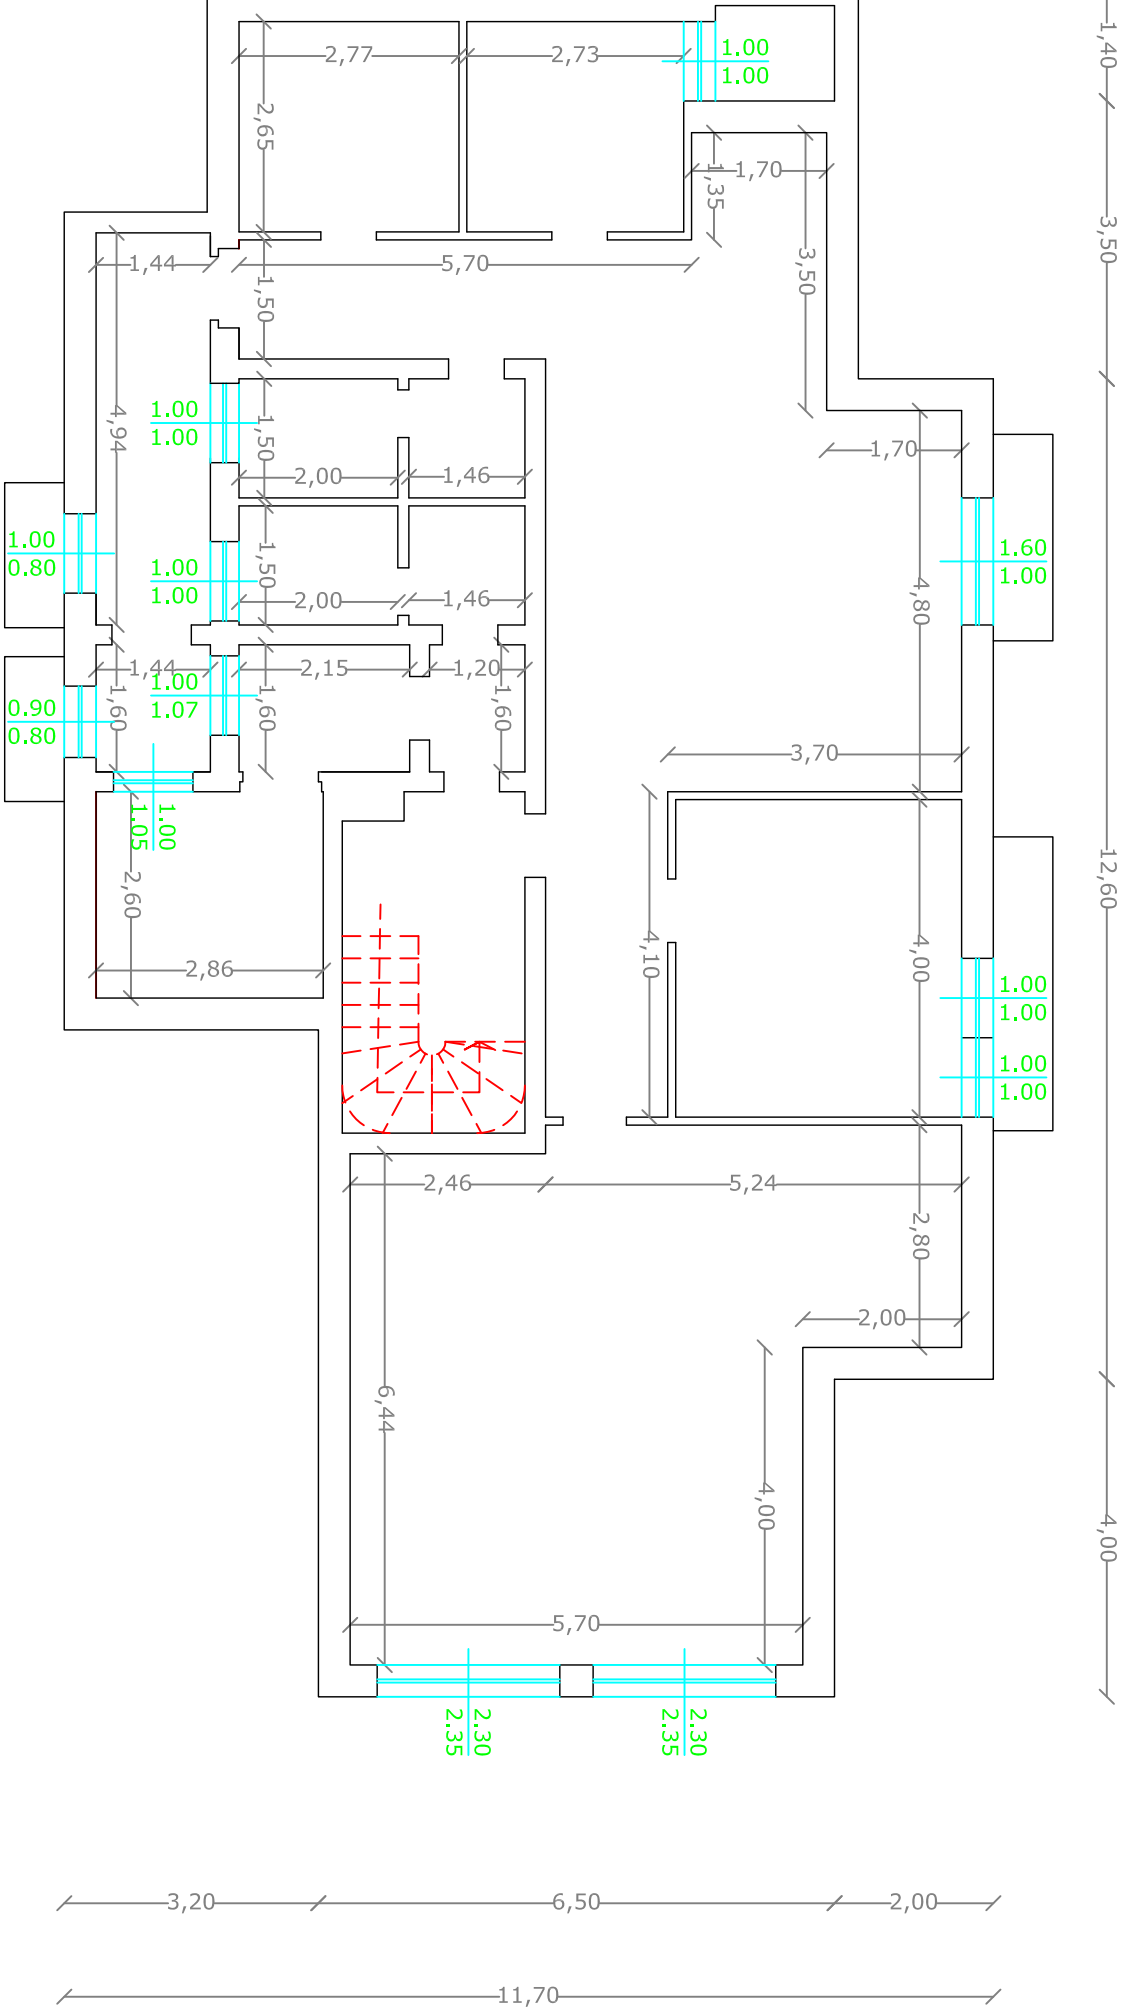

PIANTA PIANO INTERRATO

Situazione da Rilievo
Scala 1:100