

Agenzia delle Entrate
CATASTO FABBRICATI
 Ufficio Provinciale di
 Varese

Dichiarazione protocollo n. del

Comune di Albizzate

Via Vittorio Veneto

civ. 4

Identificativi Catastali:

Sezione: AL

Foglio: 3

Particella: 5364

Subalterno: 7

Compilata da:

Achini Sergio

Iscritto all'albo:
 Architetti

Prov. Varese

N. 354


Planimetria

Scheda n. 1

Scala 1:200

PIANTA PIANO TERRA

h med = 3,32 m

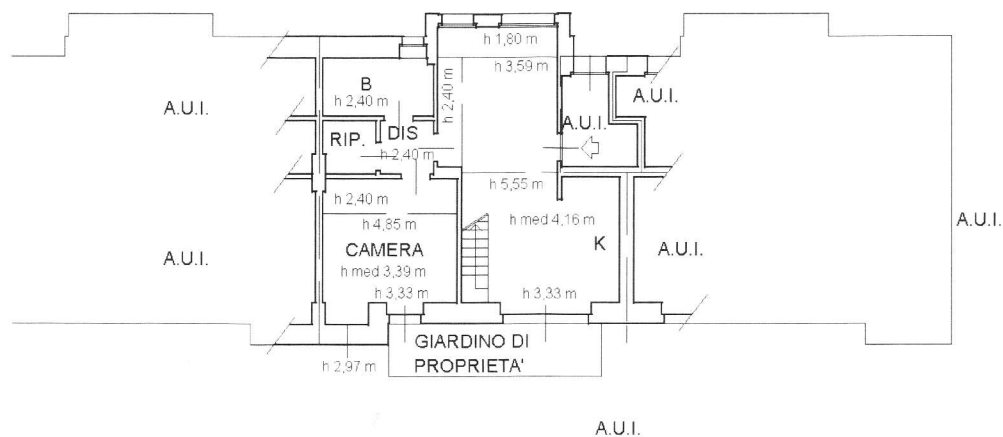

Mappale 5209

LOCALE DI SGOMBERO



PIANTA PIANO PRIMO

h med = 1,84 m

