


Agenzia delle Entrate
CATASTO FABBRICATI
 Ufficio Provinciale di
 Varese

Dichiarazione protocollo n. _____ del _____	
Comune di Albizzate	
Via Vittorio Veneto _____ civ. 4	
Identificativi Catastali:	Compilata da:
Sezione: AL	Achini Sergio
Foglio: 3	Iscritto all'albo:
Particella: 5364	Architetti
Subalterno: 8	Prov. Varese N. 354

Planimetria	
Scheda n. 1	Scala 1:200

PIANTA PIANO TERRA

h med = 3,32 m

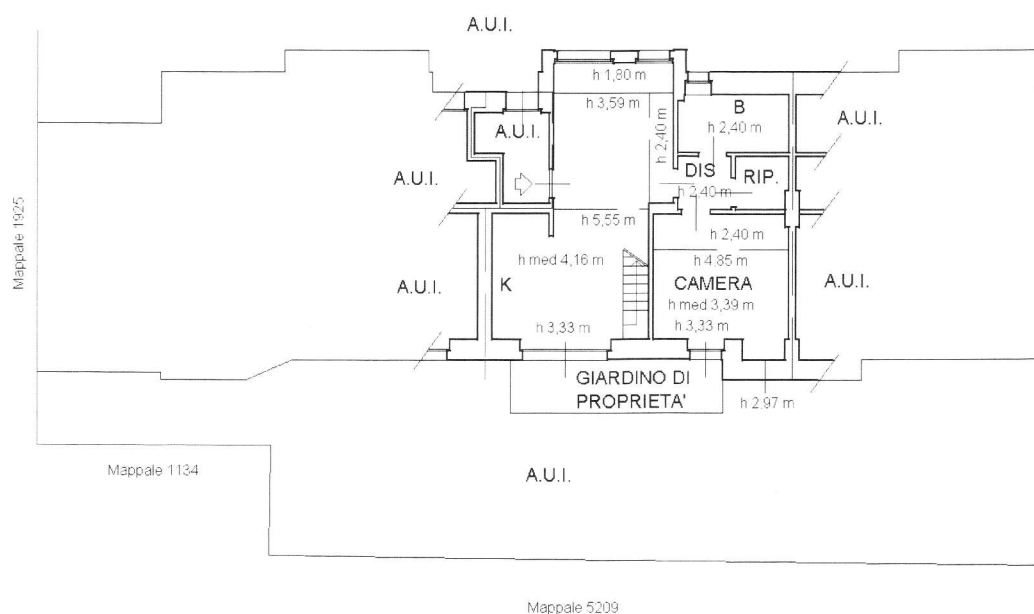

LOCALE DI SGOMBERO



PIANTA PIANO PRIMO

h med = 1,84 m

