

MODULARIO  
a.r.f. n. 497




MINISTERO DELLE FINANZE  
DIPARTIMENTO DEL TERRITORIO  
**CATASTO EDILIZIO URBANO** (RDL 13-4-1939, n. 652)

MOD. **BN** (CEU)


LIRE  
**200**

Planimetria di u.i.u. in Comune di **VARESE** ..... via **GARIBALDI** ..... civ. .... **5** .....

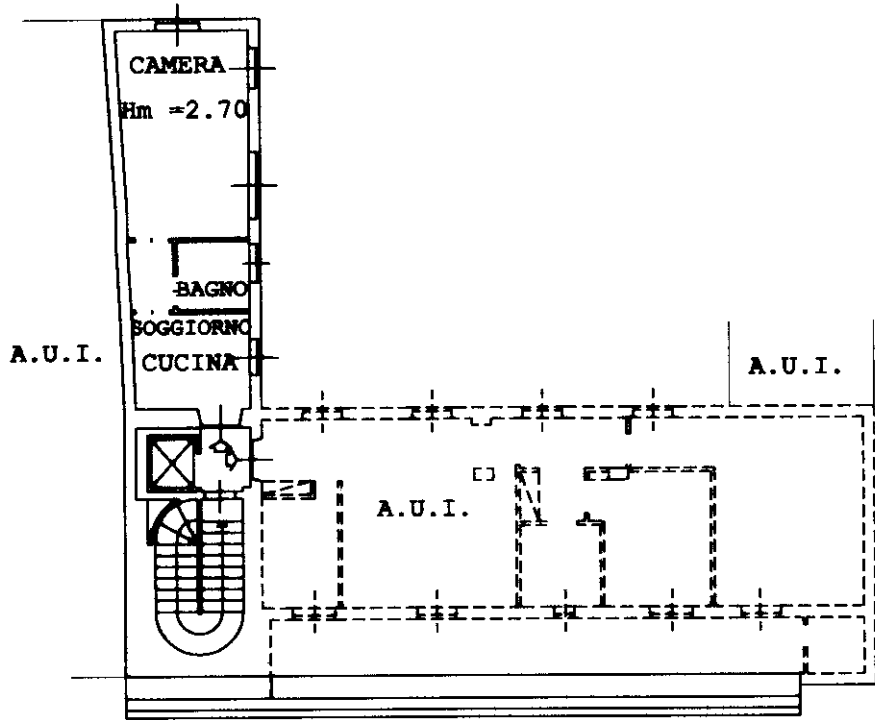


# PIANTA PIANO TERZO

ESTRATTO DI MAPPA  
COMUNE DI VARESE  
FG. 30 SCALA 1:2000

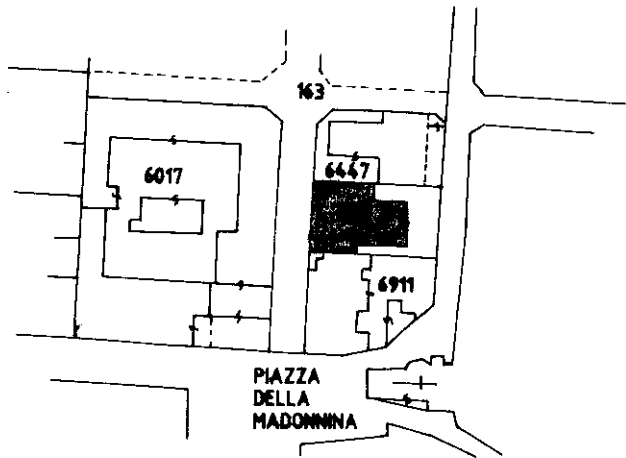

ORIENTAMENTO

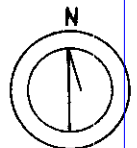

SCALA DI 1:2000

Inn. 01  
Catasto dei Fabbricati - Situazione al 13/02/2026 - Comune di VARESE (L.682) - < Sez. urbana VA - Foglio 11 - Particella 406 - Subalterno 502 >  
VIA GIUSEPPE GARIBALDI n. 5 Piano 3

Ultima dichiarazione in atto N.C.

Denuncia di variazione

Data presentazione: 01/10/1999 - Data: 13/02/2026 - n. T77304 - Richiedente: BRRNDR73A03C751K

Totale schede: 1 - Formato di acquisizione: A4(210x297) - Formato standard: A4(210x297)

Identificativi catastali

F. **30**

n. **406** sub. **502**

Compilata dal **Geometra. Fraietta, Raffaele**  
(Titolo, cognome e nome)

iscritto all'albo dei **GEOMETRI**

della provincia di **VARESE**



UFFICIO CATASTALE

VARESE

**31 OTT 1999**