

MODULARIO
F. - Cat. S. T. - 315



MINISTERO DELLE FINANZE

MOD. B (Nuovo Catasto Edilizio Urbano)

DIREZIONE GENERALE DEL CATASTO E DEI SERVIZI TECNICI ERARIALI

NUOVO CATASTO EDILIZIO URBANO

(R. DECRETO-LEGGE 13 APRILE 1939, N. 632)


Lire
20

Planimetria dell'immobile situato nel Comune di Nasir Via Cesarelli n° 19 (casa c.)

Ditta Soc. Imm. Residenza delle Stelle di Galanti e c. Via Mascheri n° 8 - Varese

Allegata alla dichiarazione presentata all'Ufficio Tecnico Erariale di Nasir

Allegato alla scheda F n° 337237

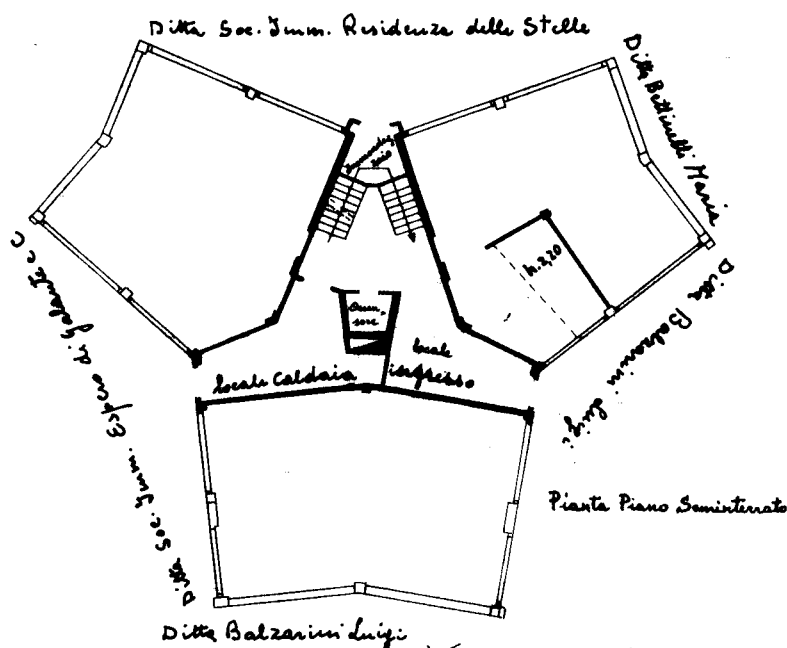

Pianta Piano Seminterrato

Estratto Mappa

Sez. Masnago foglio 3 d - 6 b

Scala 1:8000

