


Dr. Arch. Massimo Paolo Trabucco
Via F.Bandiera,15/a-21100 Varese Tel 349.8089332
E-mail massimo.trabucco@gmail.com
P.E.C. massimo.trabucco@geopec.it
Iscritto Collegio dei Geometri di Varese al n.1435


Manutenzione straordinaria
appartamento in Varese
Via Adamoli n.67
Mapp.7446 sub. 511

TAV.2 PROGETTO

Scala 1:100

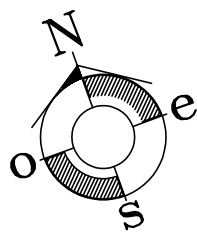

SEZIONE X-X

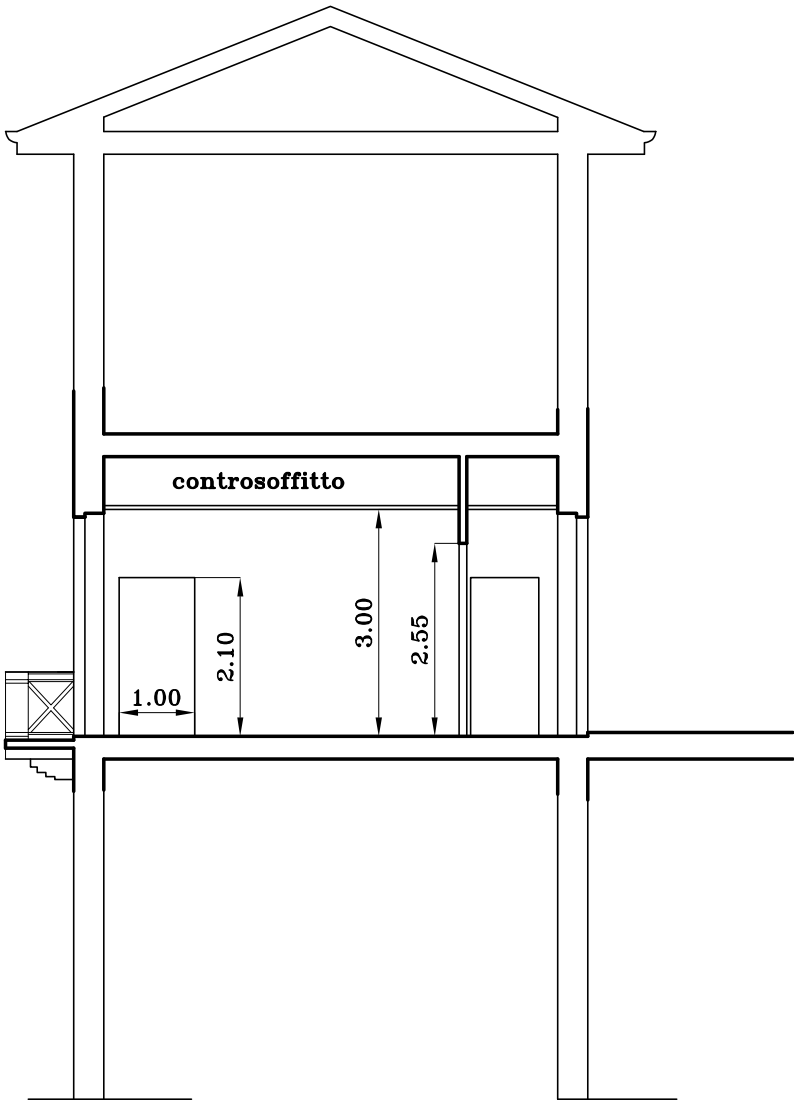

PIANTA PIANO PRIMO

