

Agenzia del Territorio
CATASTO FABBRICATI
Ufficio Provinciale di
Varese

Dichiarazione protocollo n. _____ del _____
Planimetria di u.i.u. in Comune di Varese
Via Al Colle

civ. 42

Identificativi Catastali:

Sezione: SA
Foglio: 4
Particella: 182
Subalterno: 2

Compilata da:
Negri Claudio


Iscritto all'albo:
Architetti

Prov. Varese

N. 661

Scheda n. 1

Scala 1:200

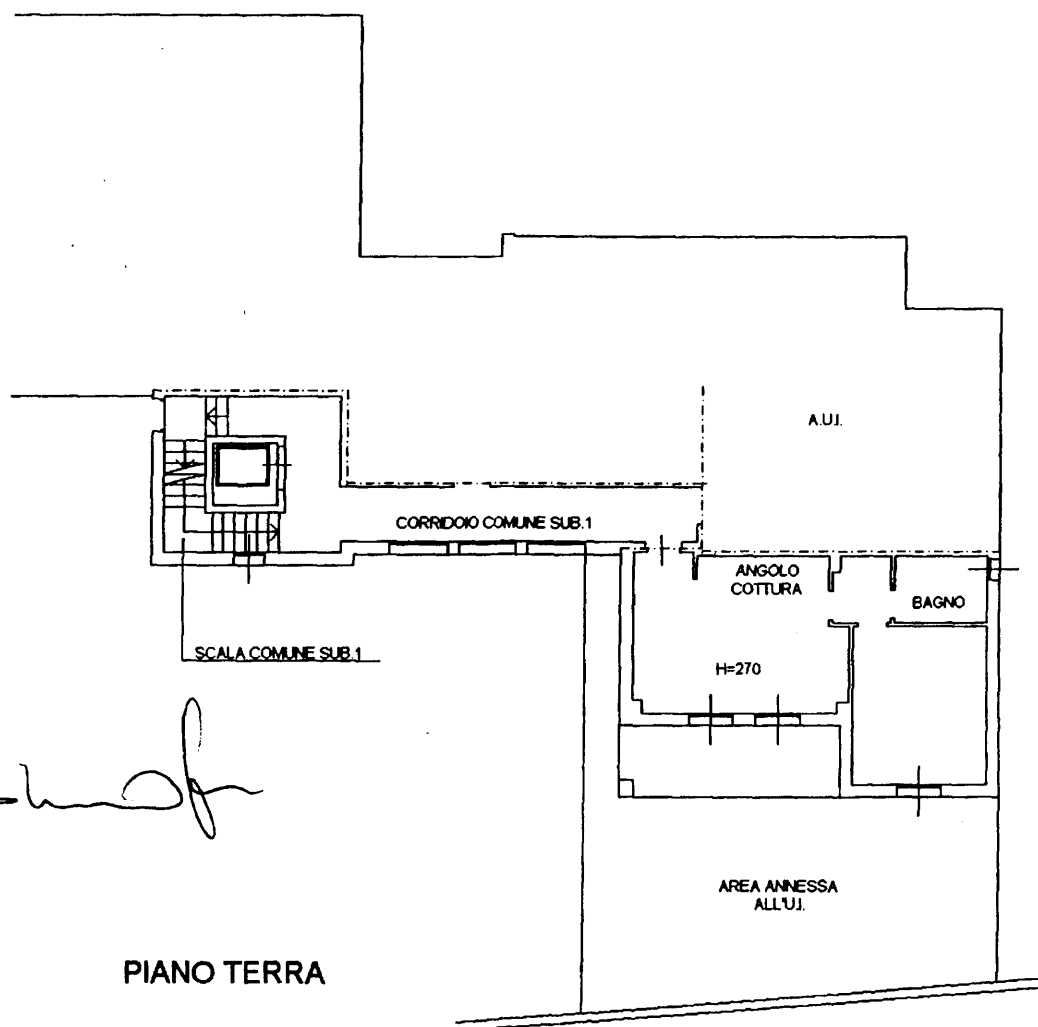

DOTT. ARCH.
NEGRI CLAUDIO

