



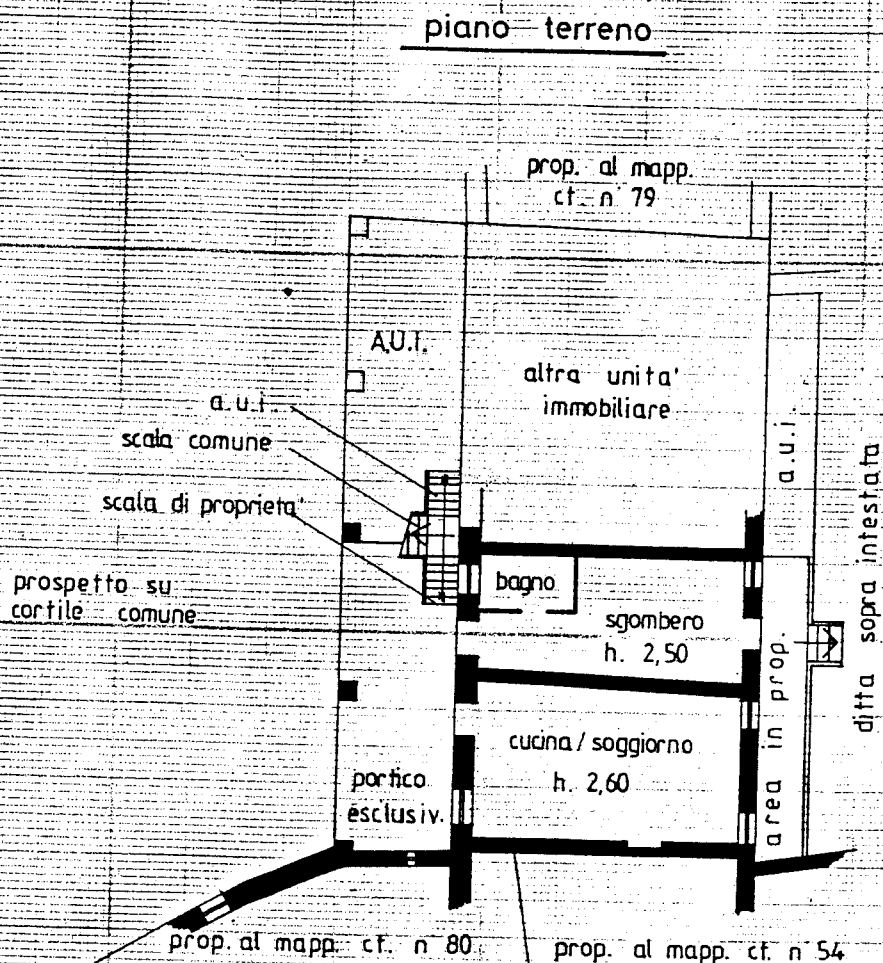

Planimetria di u.i.u. in Comune di MALNATE via N. BIXIO civ. 10

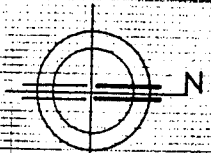

ORIENTAMENTO



SCALA DI 1: 200

Dichiarazione di N.C. ☐
Denuncia di variazione ☒

Identificativi catastali
F. 6 di gugone
1. 81 sub. 12

Compilata dal ARCHITETTO
(Titolo, cognome e nome)
CERVINI DORIANO
Iscritto all'albo de ARCHITETTI
della provincia di VARESE n. 769
data 26/01/1989 Firma Doriano Cervini

RISERVATO ALL'UFFICIO

4 MAG 1989


Prot. n° 73



CATASTO EDILIZIO URBANO (RDL 13-4-1939, n. 652)

LIRE
250

Planimetria di u.i.u. in Comune di MALNATE via N. BIXIO civ. 10

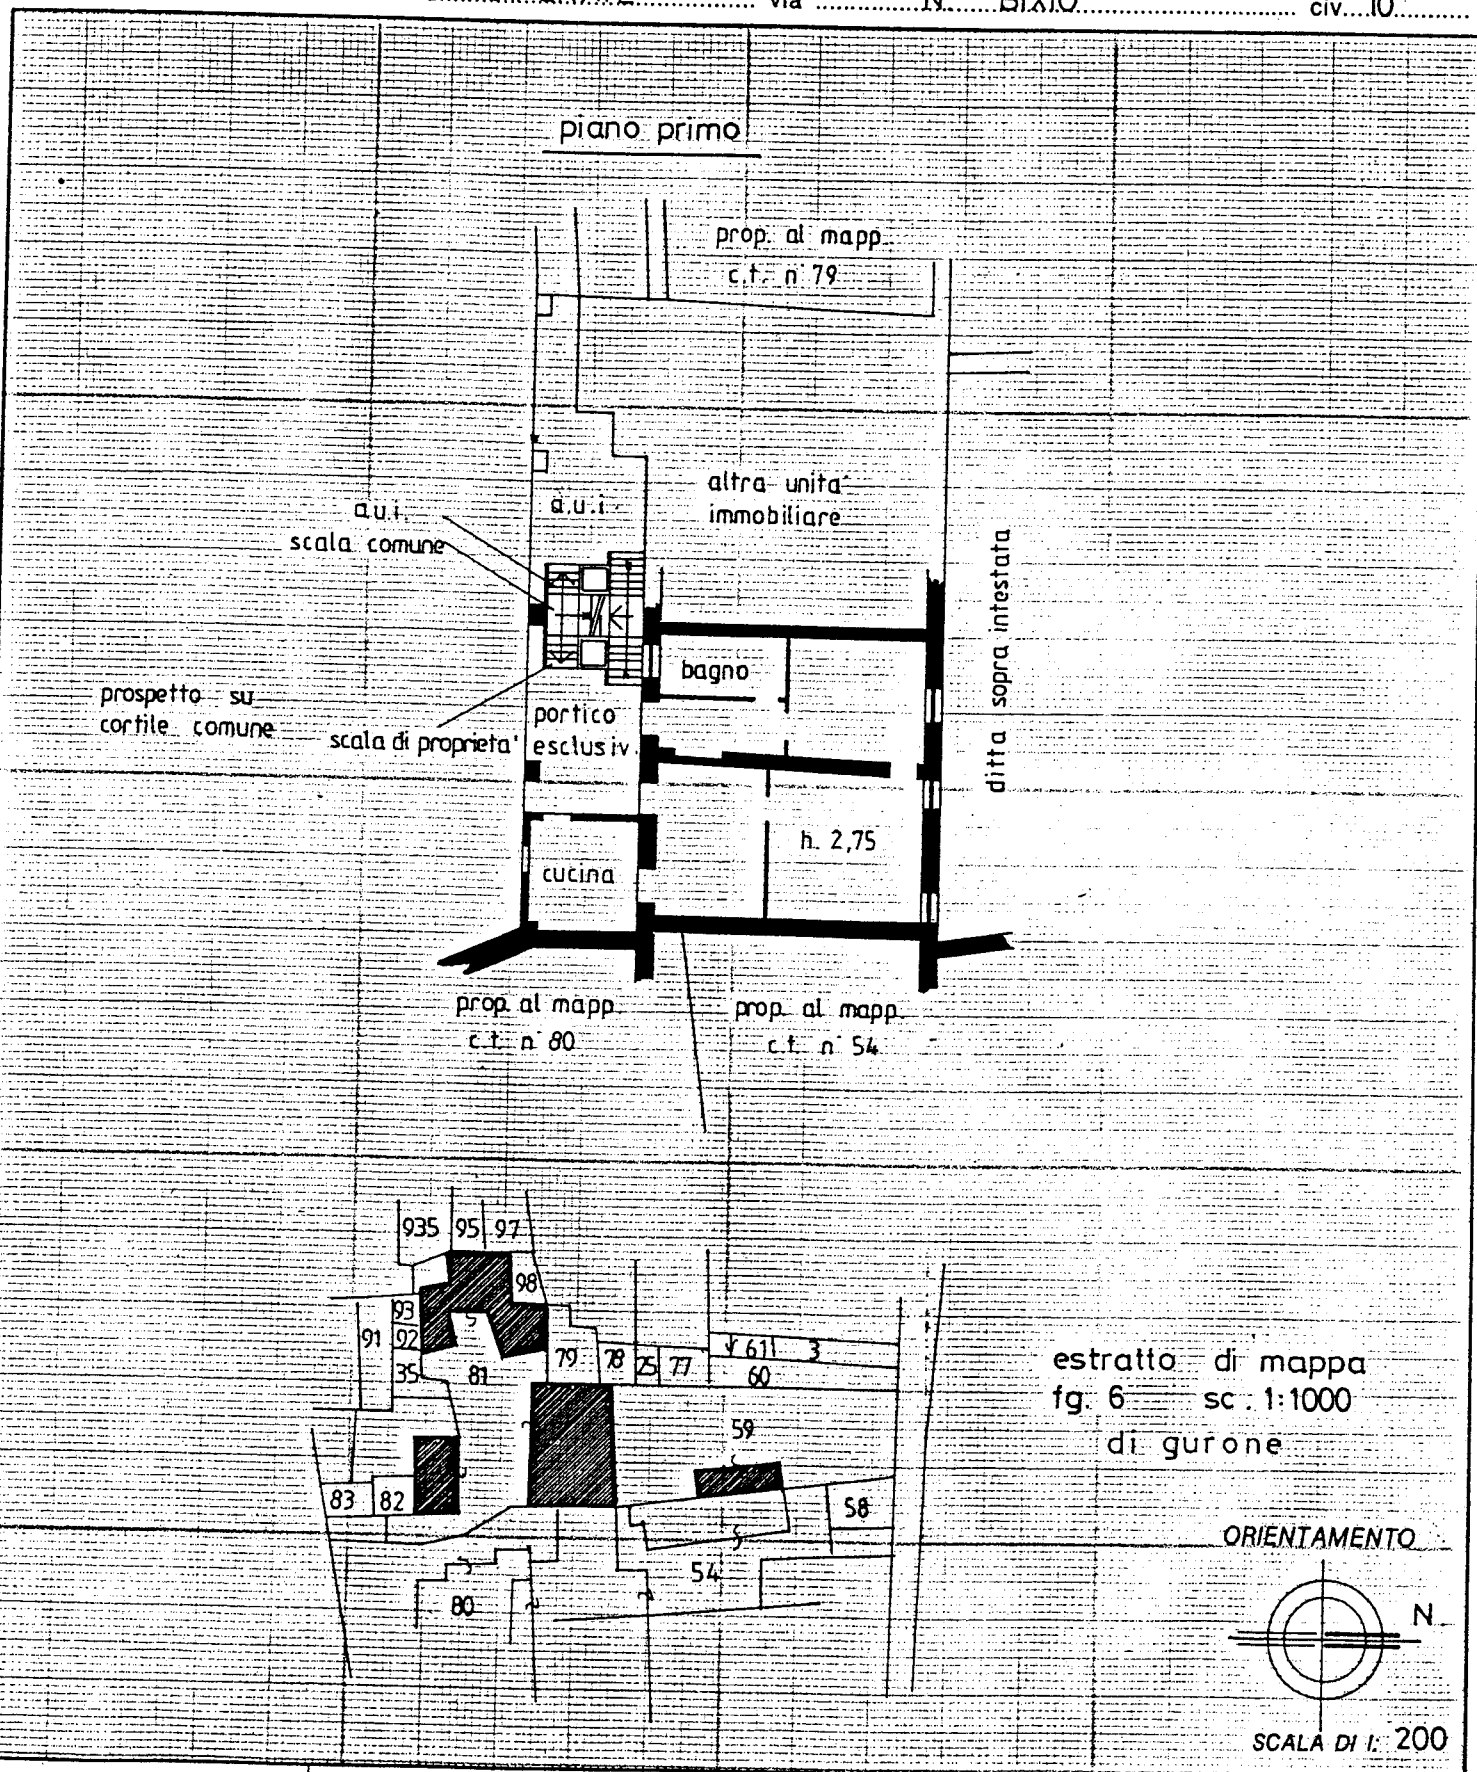

Dichiarazione di N.C. ☐
Denuncia di variazione ☒

Identificativi catastali
F. 6 di gurgone
n. 81 sub. 15


Compilata dal ARCHITETTO
(Titolo, cognome e nome)
CERVINI DORIANO
Iscritto all'albo de ARCHITETTI
della provincia di VARESE n. 769
data 26/01/1989 Firma Doriano Cervini

RISERVATO ALL'UFFICIO

4 MAG. 1989
Prot. n° 73



Planimetria di u.i.u. in Comune di MALNATE via N. BIXIO civ. 10

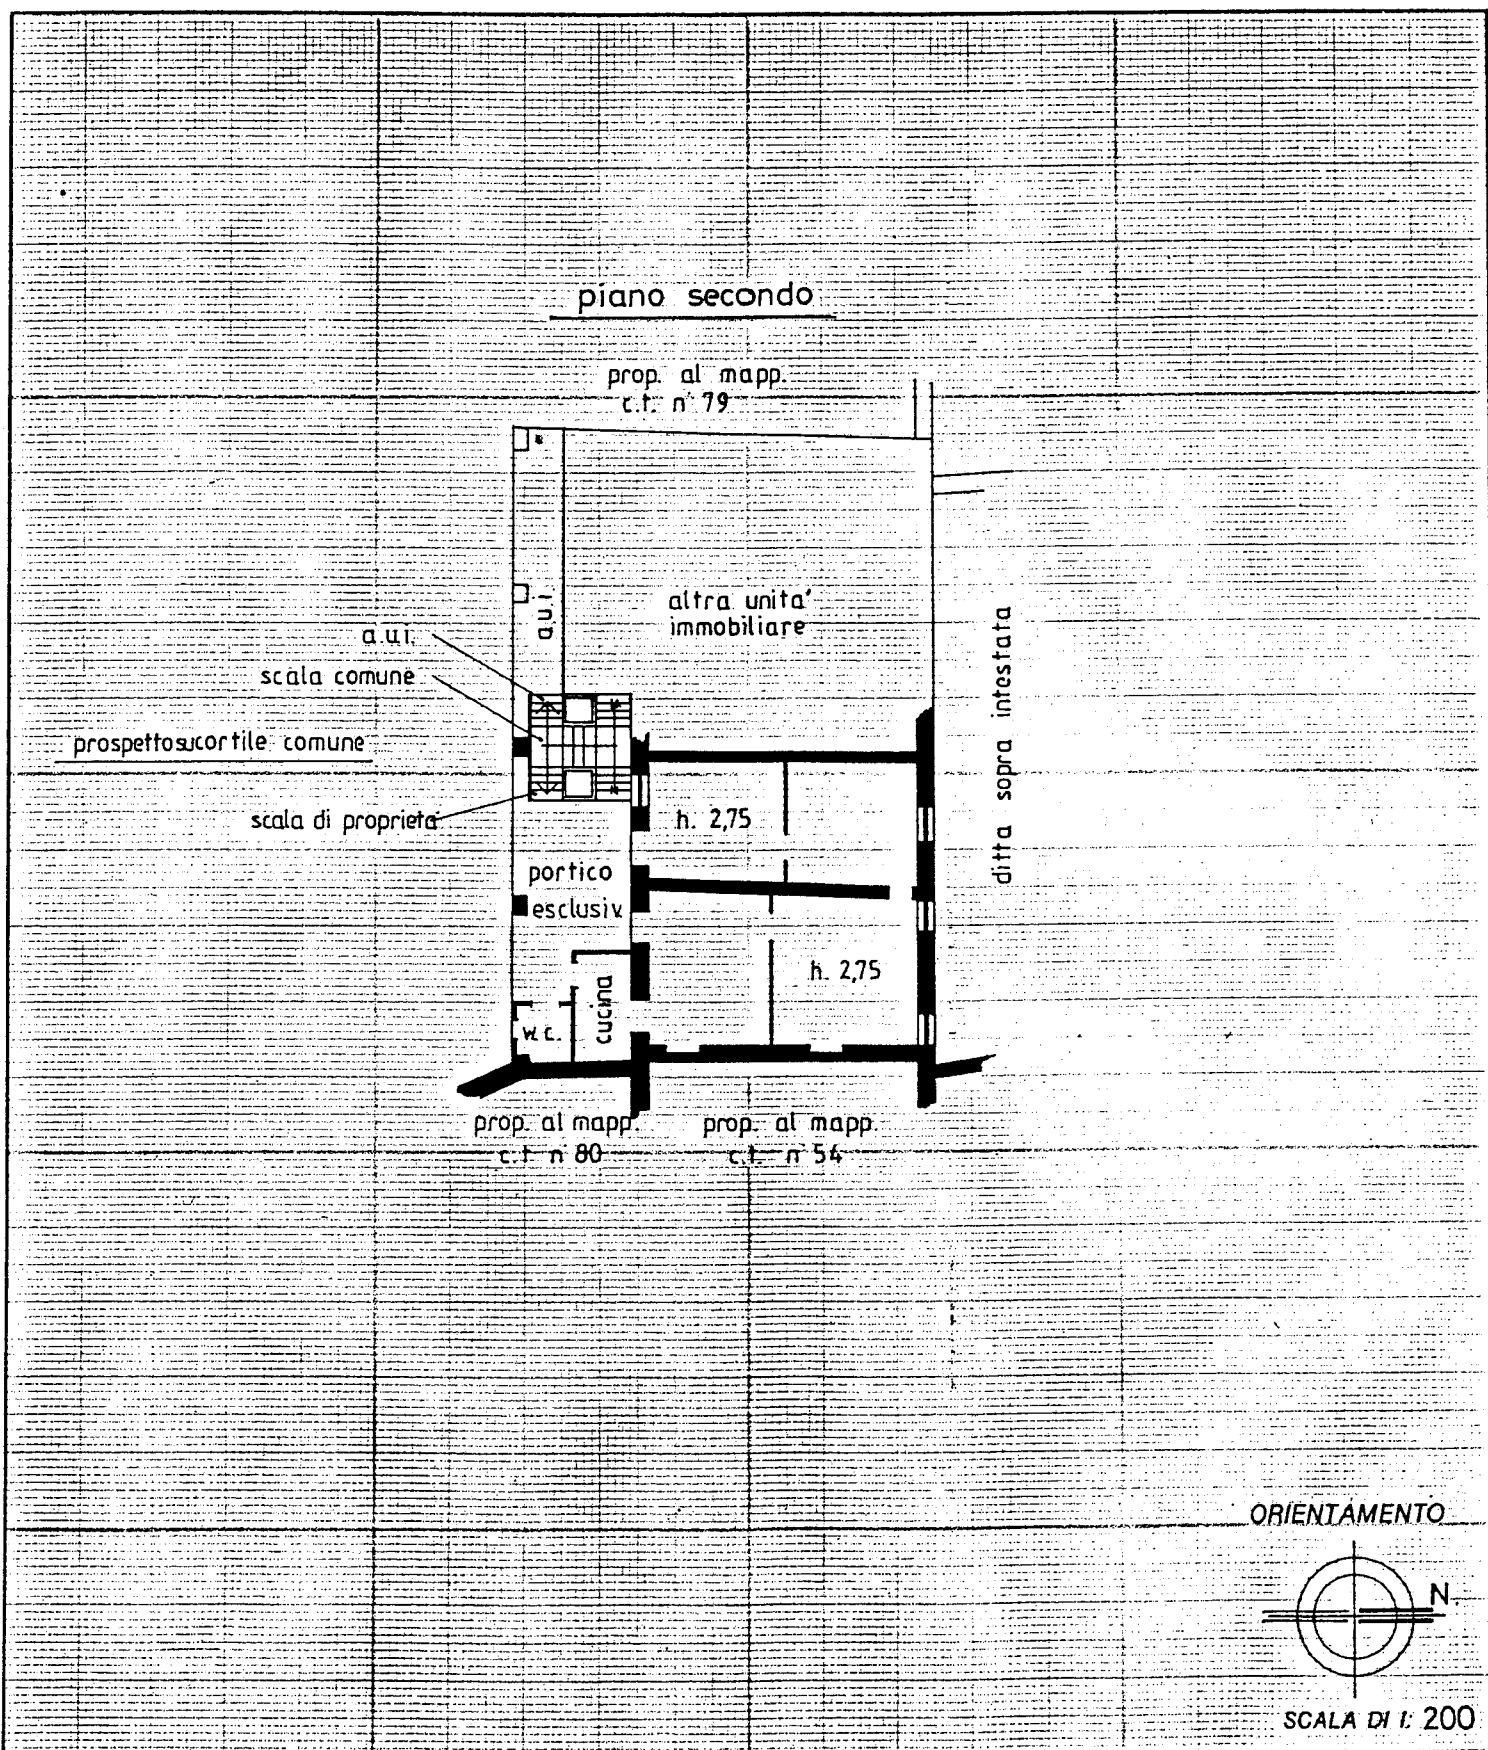

Dichiarazione di N.C. ☐
Denuncia di variazione ☒

Identificativi catastali
F. 6 di gugone
n. 81 sub. 11

Compilata dal ARCHITETTO
(Titolo, cognome e nome)

CERVINI DORIANO

Iscritto all'albo de ARCHITETTI

della provincia di VARESE n. 769

data 26/01/1989 Firma Doriano Cervini

RISERVATO ALL'UFFICIO

4 MAG. 1989

Prot. n° 73



Planimetria di u.i.u. in Comune di.....MALNATE..... viaN.....BIXIO..... civ.10.....

piano primo

prop. al mapp.
cf. n° 91

fienile
hm. 3,00

prop. al mapp.
cf. n° 82

cortile comune

a.u.i.

altra unita'
immobiliare

a.u.i.

altra unita'
immobiliare

piano terreno

prop. al mapp.
cf. n° 91

stalla
h. 2,50

fereno
di
proprietà

prop. al mapp.
cf. n° 82

stalla
h. 2,50


cortile comune

a.u.i.

altra unita'
immobiliare

altra unita'
immobiliare

ORIENTAMENTO

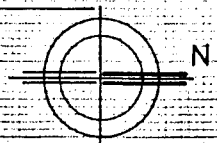

SCALA DI 1: 200

Dichiarazione di N.C. ☐
Denuncia di variazione ☒

Compilata dalARCHITETTO.....
(Titolo, cognome e nome)
.....CERVINI.....DORIANO.....

Iscritto all'albo de.....ARCHITETTI.....
della provincia diVARESE..... n. 769.....
.....25/01/90.....

RISERVATO ALL'UFFICIO

- 4 MAG 1989
Prot. n° 73

Identificativi catastali
F. 6 di gurgone
n. 81 sub 20