

**Agenzia delle Entrate
CATASTO FABBRICATI
Ufficio Provinciale di
Varese**

Dichiarazione protocollo n. ~~VARESE/1809/2023~~

Comune di Varese

Viale Dei Mille

Identificativi Catastali:

Sezione: VA

Foglio: 6

Particella: 14282

Subalterno:

Compilata da:

Iscritto all'albo:
Geometri

Prov. Varese

Planimetria


Scheda n. 1

Scala 1:200

Piano Terra

Mapp. 14565

Mapp. 14565

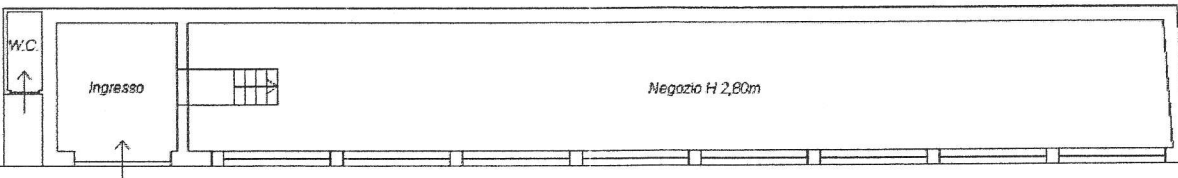

Viale dei Mille

Mapp. 13500



Ultima planimetria in atti

Data: 18/09/2023 - N. 1809/2023

Totale schede: 1 - Formato di acquisizione: A4(210x297) - Formato stampa richiesto: A4(210x297)

Catasto dei Fabbricati - Situazione al 18/09/2023 - Comune di VARESE(L682) - < Sez. urbana VA - Foglio 6 - Particella 14282 - Subalterno >
VIALE DEI MILLE n. 43 Piano T