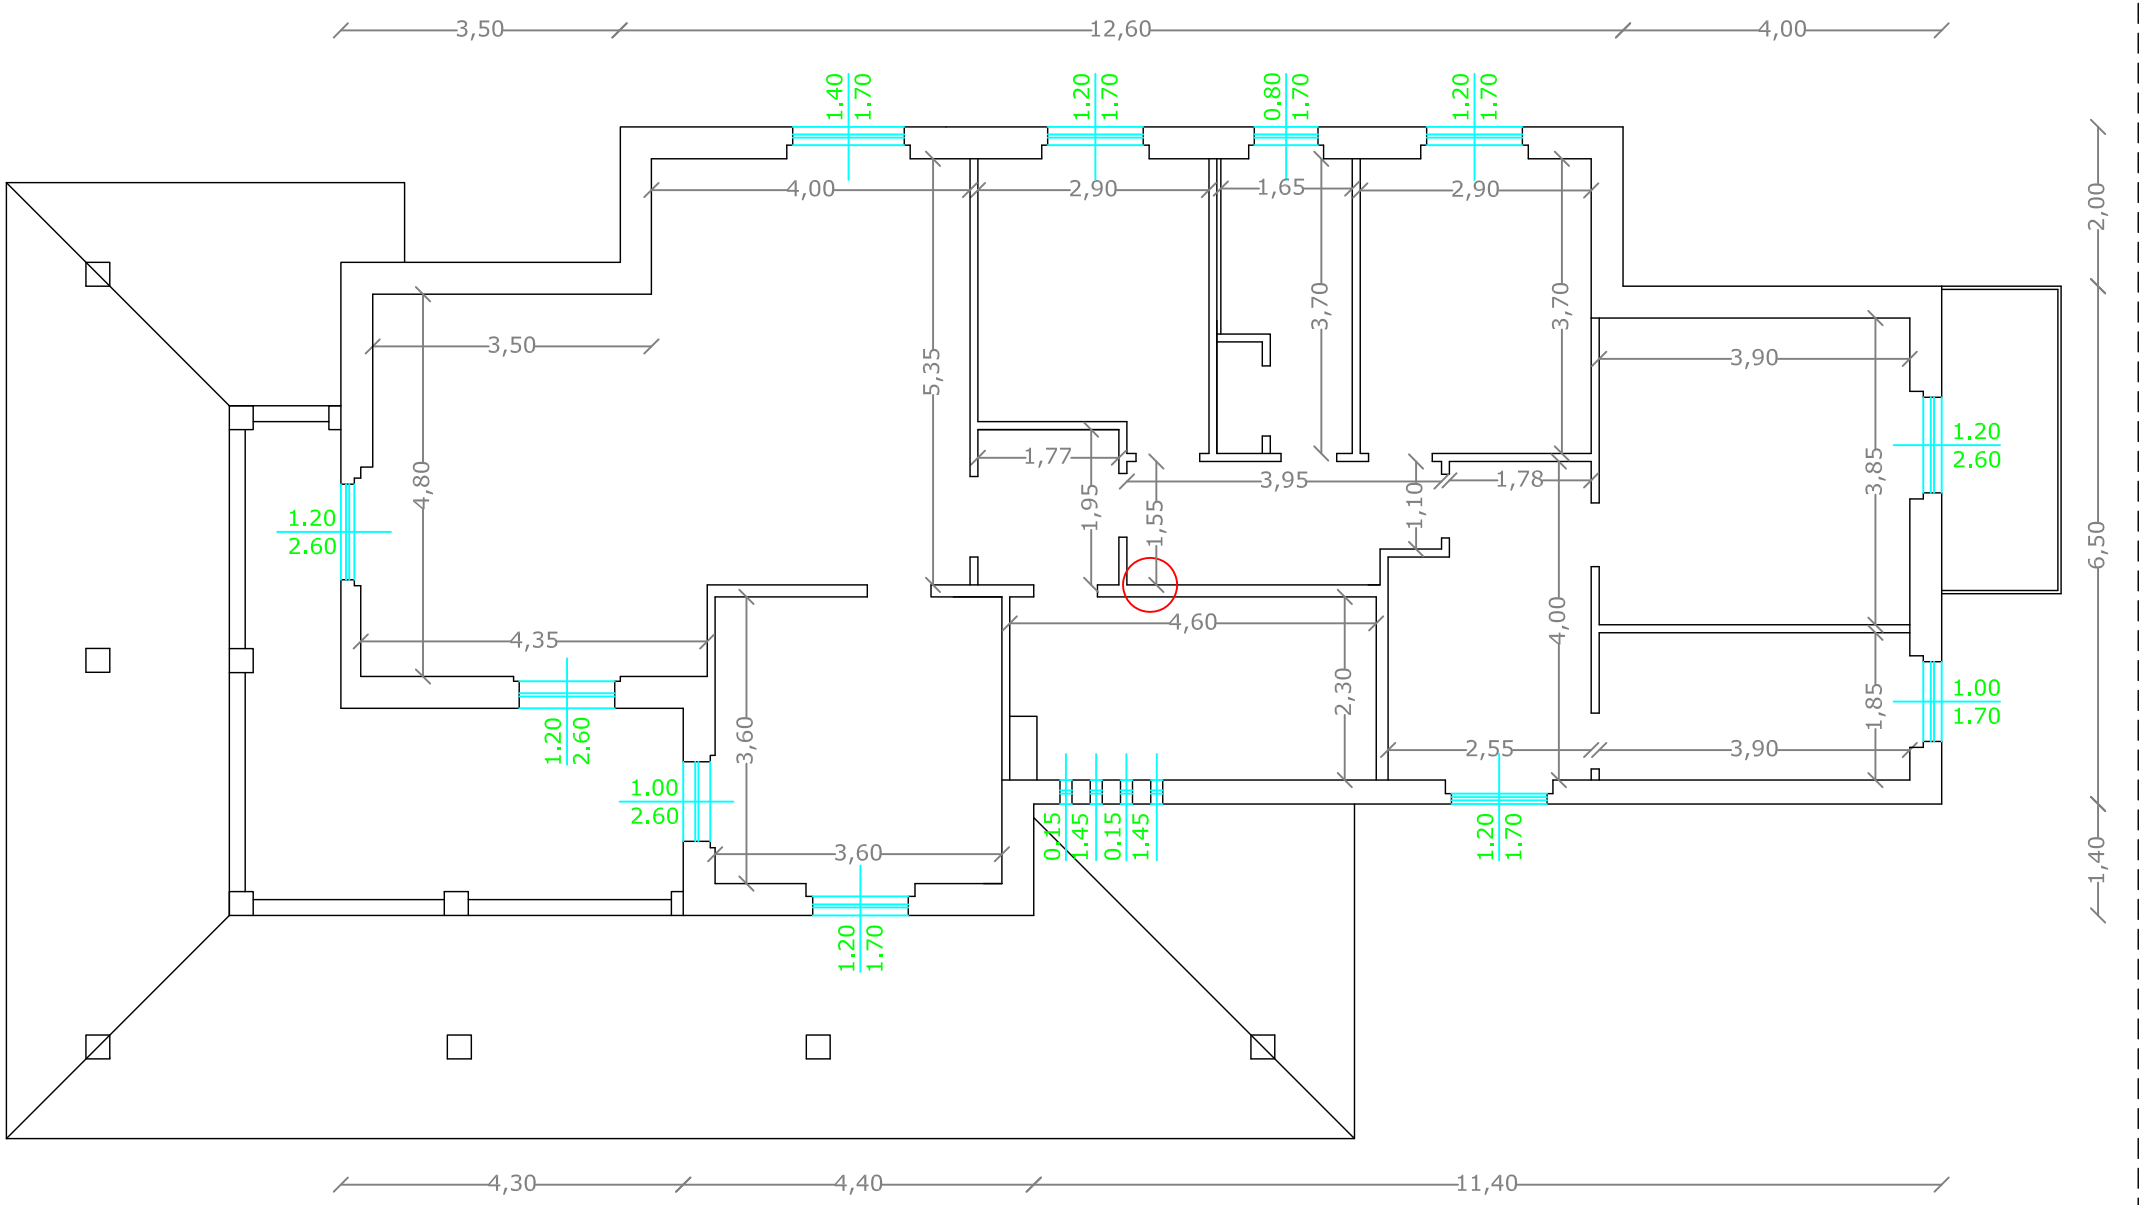

PIANTA PIANO PRIMO

Situazione da Rilievo

Scala 1:100