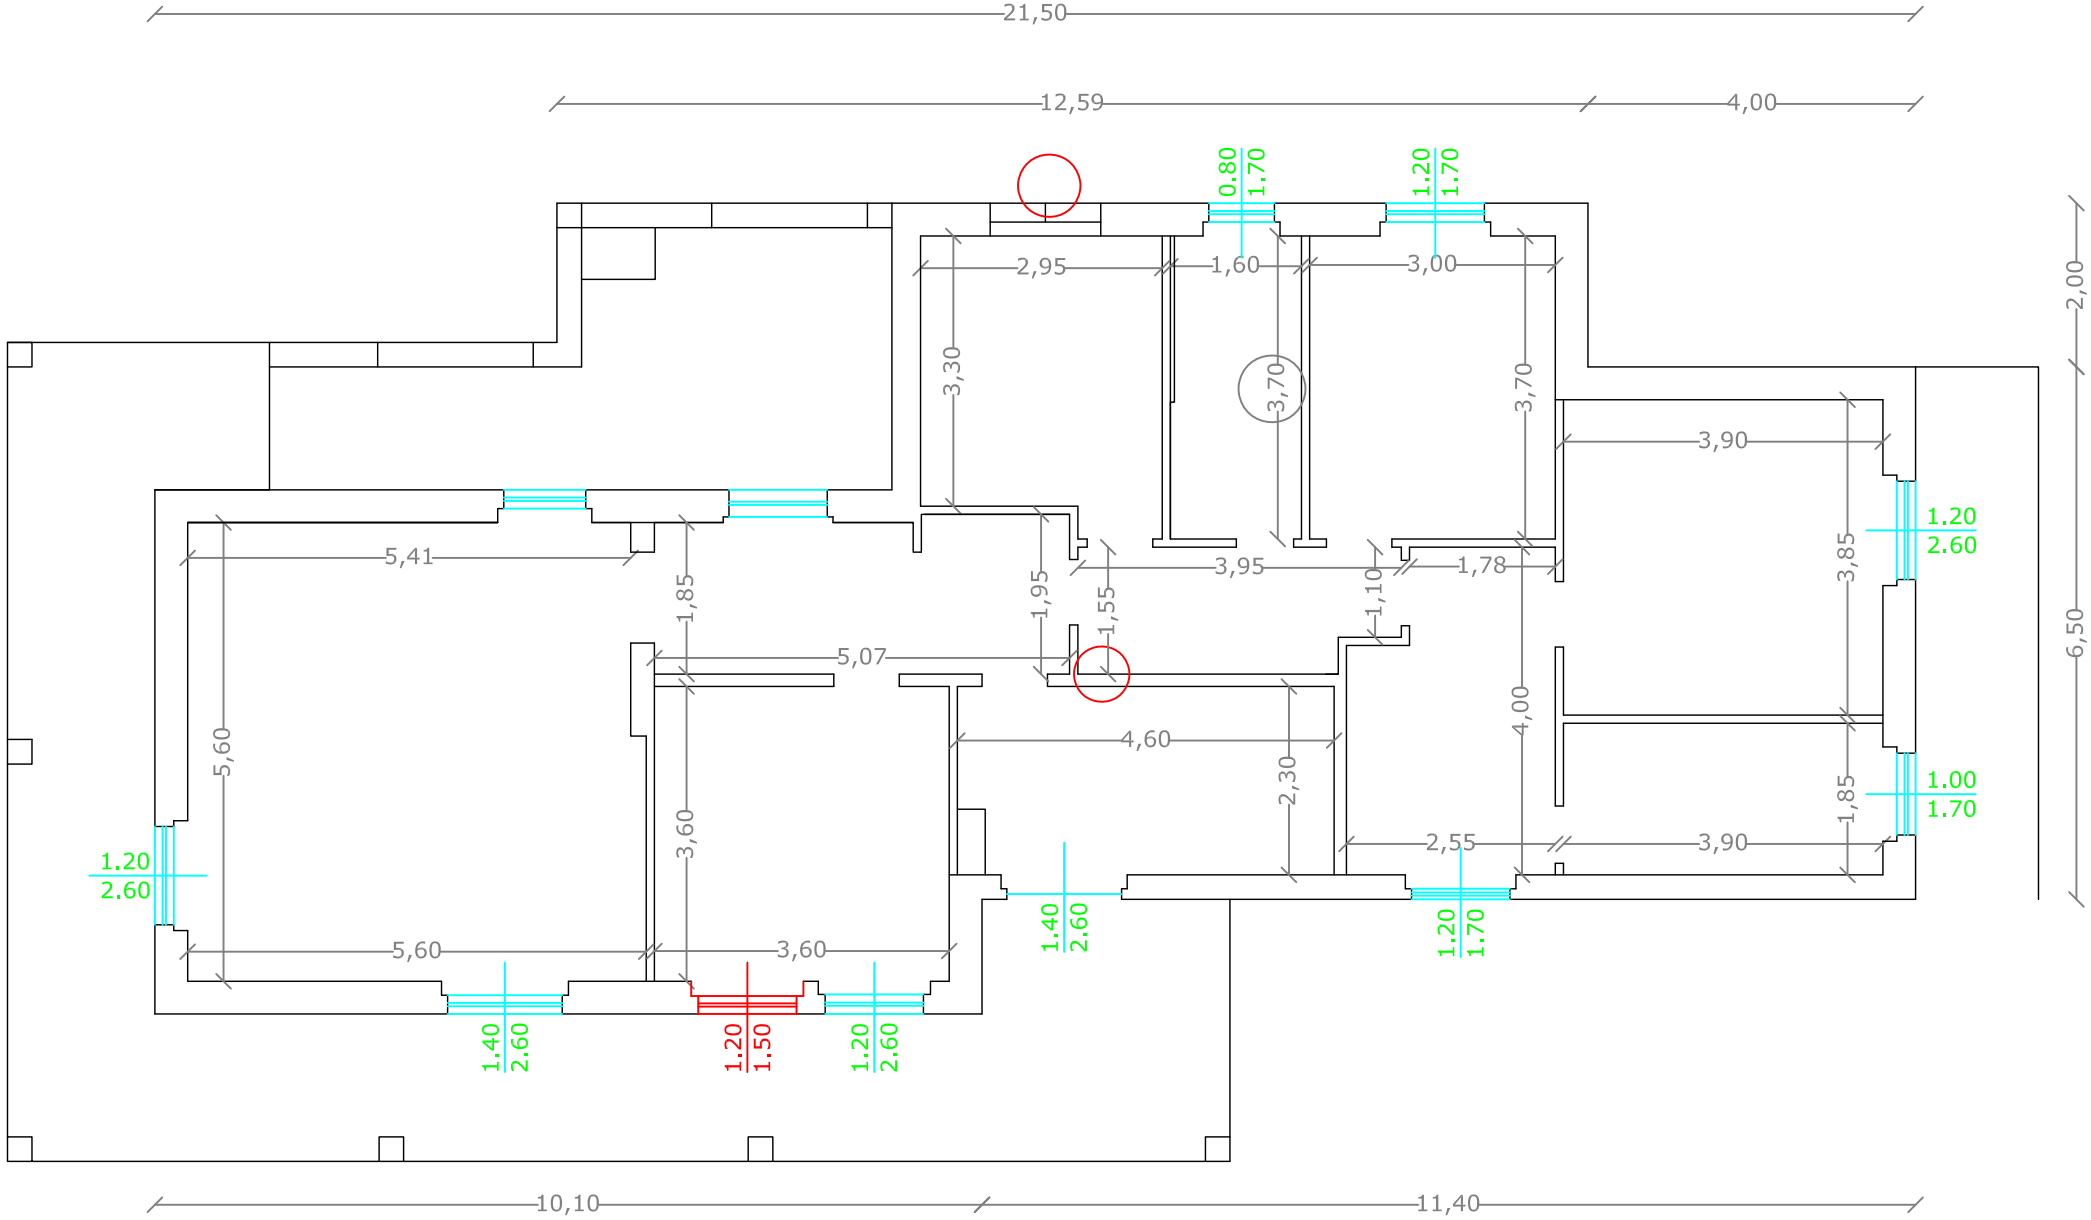

PIANTA PIANO TERRA

Situazione da Rilievo

Scala 1:100