

**Agenzia del Territorio
CATASTO FABBRICATI
Ufficio Provinciale di
Varese**

Dichiarazione protocollo n. VA0024306 del 13/02/2013

Planimetria di u.i.u. in Comune di Varese

Via Enrico Cernuschi

civ. 35

Identificativi Catastali:

Sezione: MA

Foglio: 6

Particella: 2386



Subalterno: 503

Compilata da:
Magnani Luca PrimoIscritto all'albo:
Geometri

Prov. Varese

N. 3563

Scheda n. 1 Scala 1:200

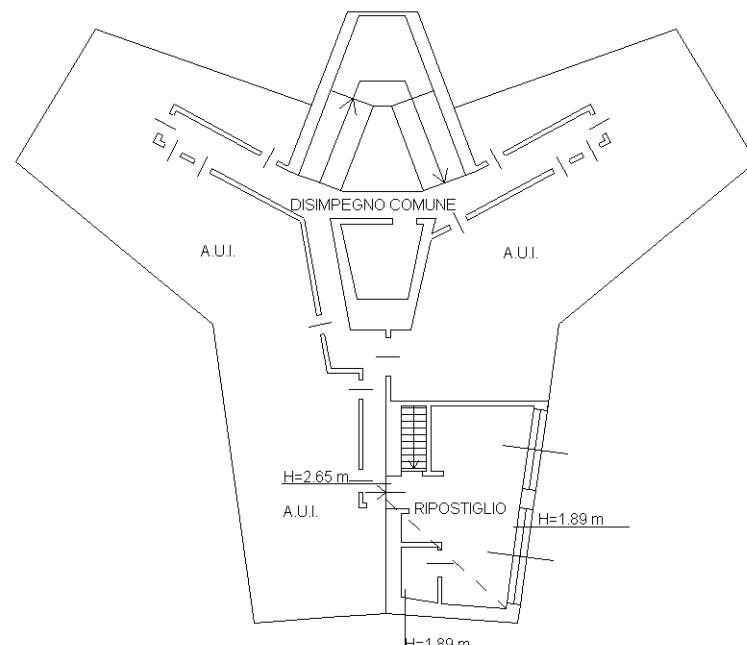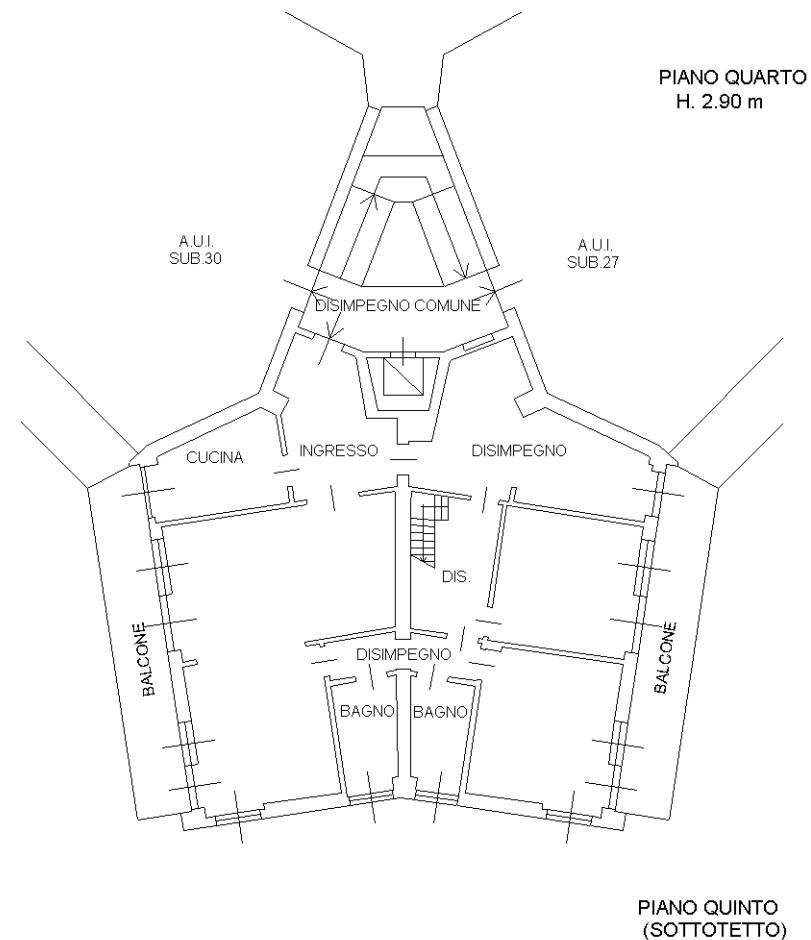

Ultima planimetria in atti

Data: 09/02/2026 - n. T20074 - Richiedente: BRRNDR73A03C751K

Totale schede: 1 - Formato di acquisizione: A4(210x297) - Formato stampa richiesto: A4(210x297)