

Agenzia del Territorio  
ATATO FABBRICATI  
Ufficio Provinciale di  
Varese

Dichiarazione protocollo n.

del

Planimetria di u.i.u. in Comune di Malnate

Via Carlo Bernasconi

civ. 1/A

Identificativi Catastali:

Sezione: MA

Foglio: 7

Particella: 10362

Subalterno: 64

Compilata da:

Frittoli Giovanni

Iscritto all'albo:

Geometri

Prov. Varese

N. 3096


Scala 1:200

Allegato B all'atto

In data .....

rep. n. ....

Racc. N. ....

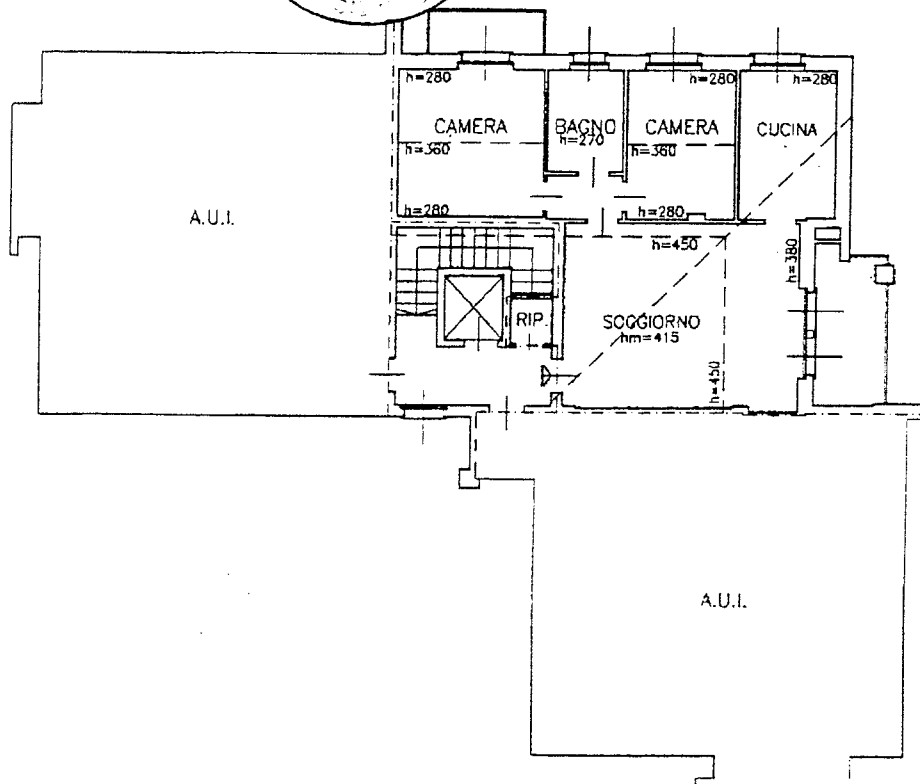

PIANO SECONDO

