

Agenzia del Territorio
CATASTO FABBRICATI
 Ufficio Provinciale di
 Varese

Dichiarazione protocollo n. 0155267 del
 Planimetria di u.i.u. in Comune di Malnate
 Via Carlo Bernasconi

civ. 1/A

Identificativi Catastali:

Sezione: MA

Foglio: 7

Particella: 10362

Subalterno: 10

Compilata da:
 Frittoli Giovanni

Iscritto all'albo:
 Geometri

Prov. Varese

N. 30

Scheda n. 1



Scala 1:200

Allegato all'atto

in data 22-9-05

reg. n. 32543

Racc. n. 4

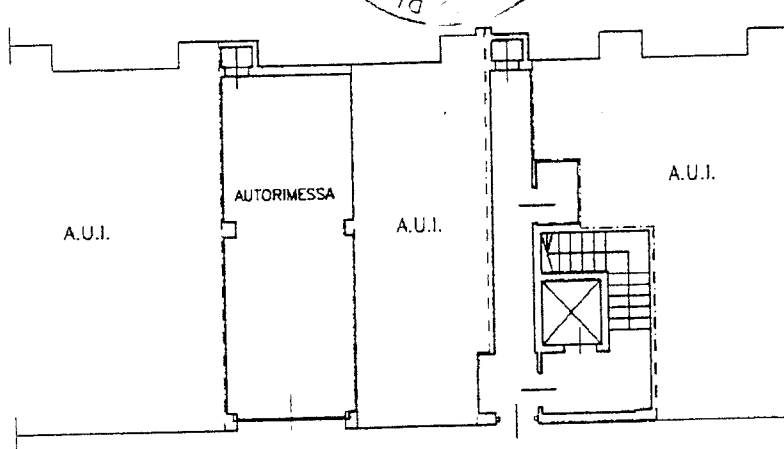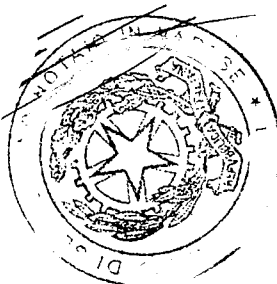

PIANO INTERRATO h= 270

