


Agenzia delle Entrate
CATASTO FABBRICATI
Ufficio Provinciale di
Varese

Dichiarazione protocollo n. _____ del _____
Planimetria di u.i.u. in Comune di Gavirate
Via Xxv Aprile _____ civ. SNC

Identificativi Catastali: Sezione: GA Foglio: 11 Particella: 7387 Subalterno: 507	Compilata da: Serafini Gerardo Iscritto all'albo: Geometri Prov. Varese N. 02786
---	---

Scheda n. 1 Scala 1:200

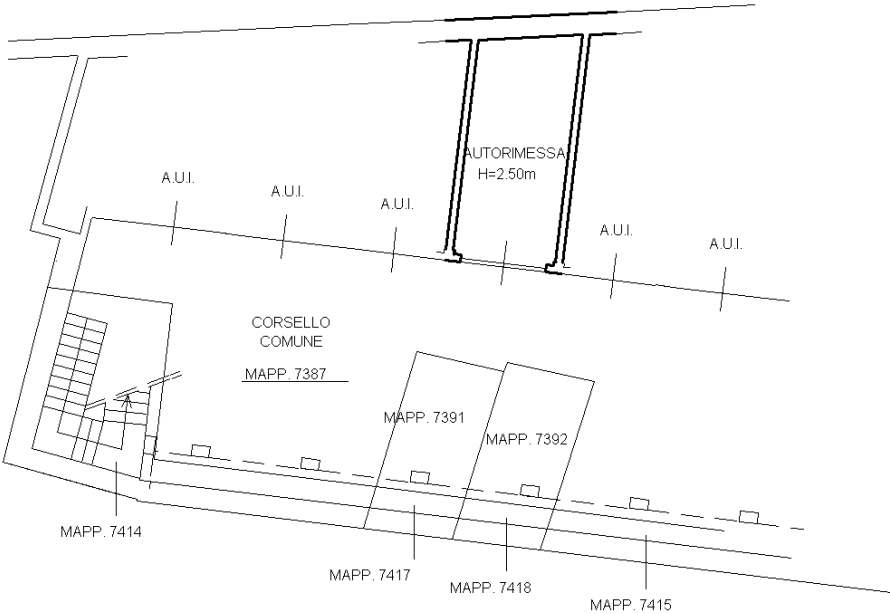

PIANO SOTTOSTRADA PRIMO

