

Agenzia delle Entrate
CATASTO FABBRICATI
Ufficio Provinciale di
Varese

Dichiarazione protocollo n. VA0051828 del 16/05/2018

Comune di Luino

Via Xv Agosto 1848

civ. 33

Identificativi Catastali:

Sezione: LU

Foglio: 7

Particella: 15

Subalterno: 510

Compilata da:

Ribera Luca

Iscritto all'albo:
Geometri



Prov. Varese

N. 2961

Planimetria

Scheda n. 1

Scala 1:200

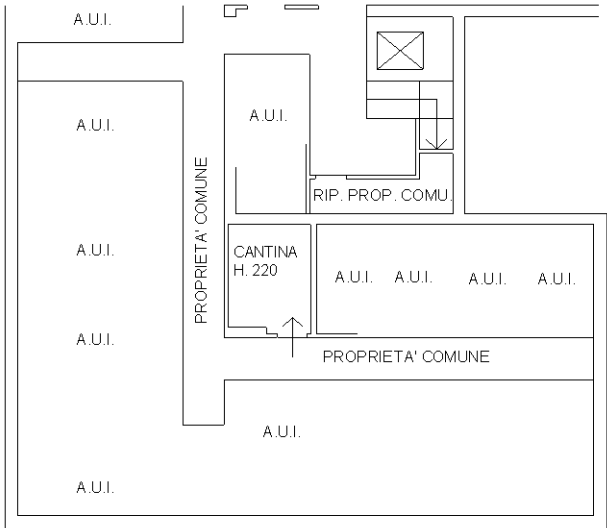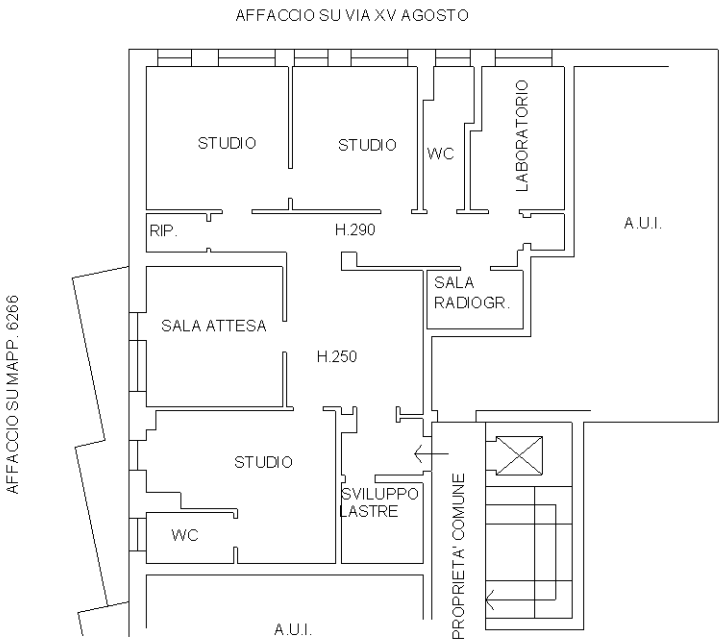

Ultima planimetria in atti