

Agenzia del Territorio
CATASTO FABBRICATI
Ufficio Provinciale di
Varese

Planimetrie di u.i.v. in Comune di Valceste

Via Ambrogio Zonda

civ. 21

Identificativi Catastali:

Sezione: BO

Foglio: _____

Particella: 940

Subalterno: 503

Compilata da:
Mongera Gianni




Isoritto all'albo:
Geometri

Prov. Varese

N. 02625

Scheda n. 1

Scale 1:200

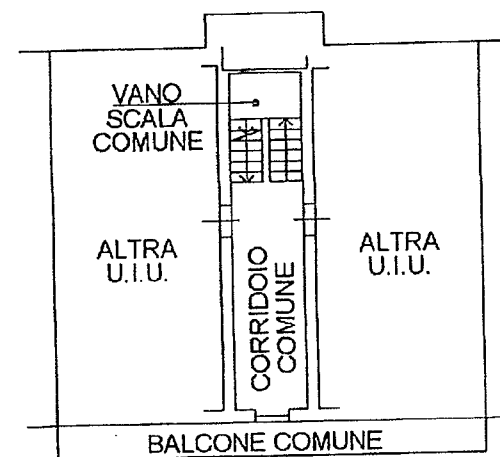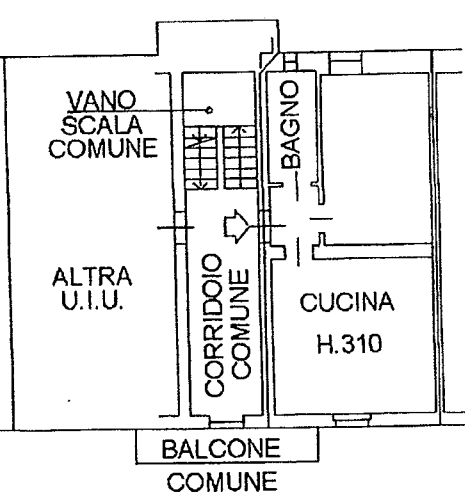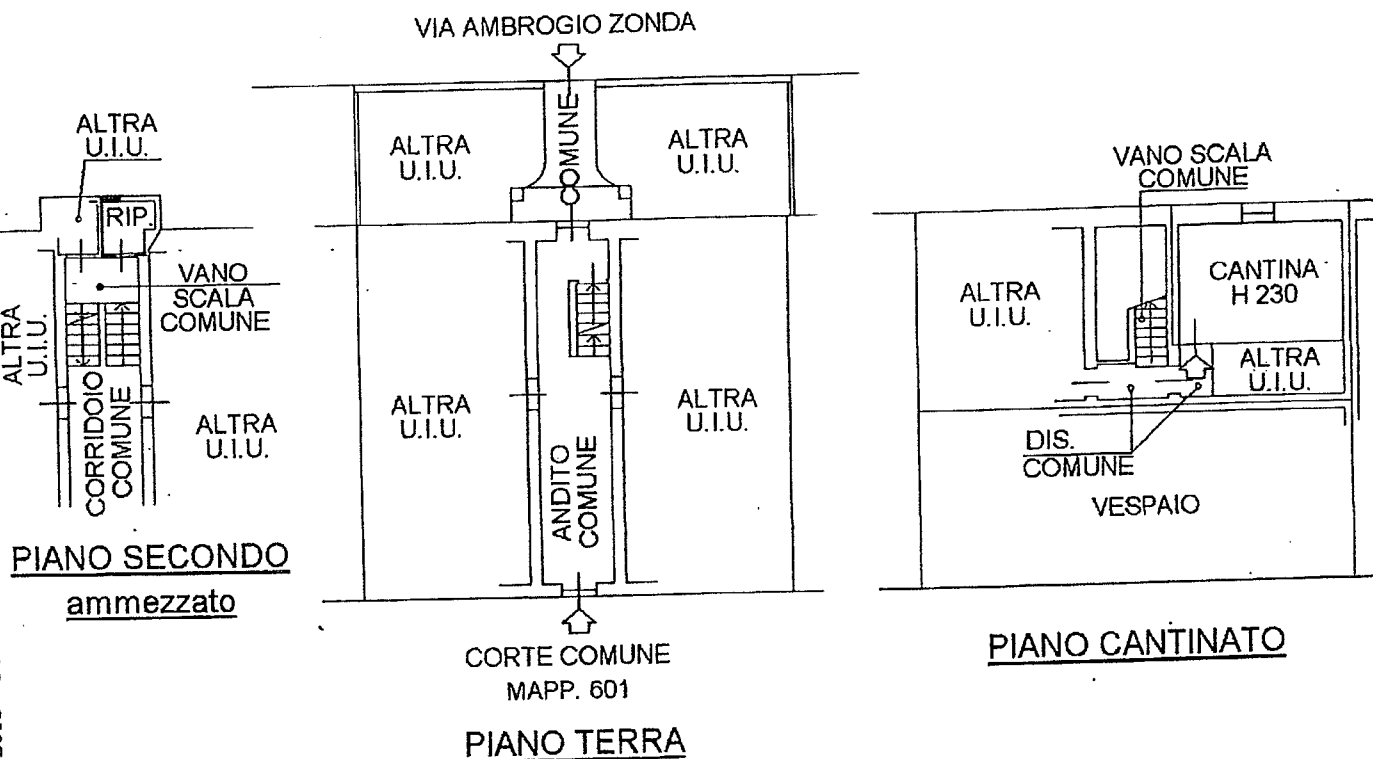

PIANO SECONDO

PIANO PRIMO

N.

Ultima Planimetria2 in atti

Data: 12/12/2013 - n. VA0210349 - Richiedente LORUSSO ANTONELLA

~~Tot. schede: 1 - Formato di acq.: A4(210x297) - Fatt. di scala: 1:1~~

Agenzia del Territorio
CATASTO FABBRICATI
 Ufficio Provinciale di
 Varese

Planimetria di u.i.u. in Comune di Varese
 Via Ambrogio Zonda

oiv. 21

Identificativi Catastali:

Sezione: BO
 Foglio: 3
 Particella: 940
 Subalterno: 504

Compilata da:
 Mongera Gianni


Iscritto all'albo:
 Geometri

Prov. Varese


N. 02625

Scheda n. 1

Scala 1:200

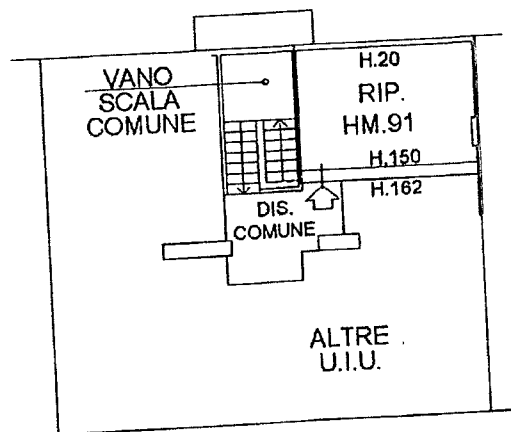

PIANO TERZO

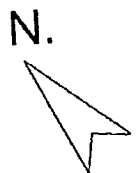

Catasto Terreni e dei Fabbricati, ricerca ristretta - Situazione al 12/12/2013 - Comune di VARESE (L.882) - Soggetto: LORUSSO ANTONELLA - Foglio: 3
 VIA AMBROGIO ZONDA n. 21 piano: 3;

Ultima Planimetria2 in atti

Data: 12/12/2013 - n. VA0210351 - Richiedente LORUSSO ANTONELLA
 Tot.schede: 1 - Formato di acq. - A4(210x297) - Fatt. di scala: 1:1