Data presentazione: 06/10/1976 - Data: 28/10/2026 - n. T28710 - Richiedente: BRRNDR73A03C751K

MODULARIO
F. – Cat. S. T. – 315

Mod. B (*Nuovo Catasto Edilizio Urbano*)

MINISTERO DELLE FINANZE

DIREZIONE GENERALE DEL CATASTO E DEI SERVIZI TECNICI ERARIALI

Lire 20


NUOVO CATASTO EDILIZIO URBANO

(*R. DECRETO-LEGGE 13 APRILE 1939, N. 652*)


Planimetria dell'immobile situato nel Comune di VARESE *Via* CRISPI

Ditta PERREGRINI GIOVANNI

Allegata alla dichiarazione presentata all'Ufficio Tecnico Erariale di VARESE

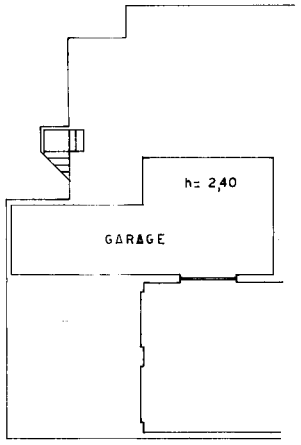

PIANO SEMINTERRATO

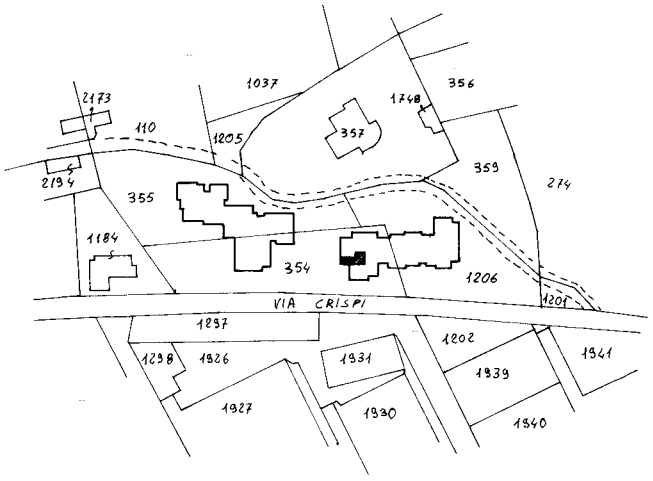

ESTRATTO MAPPA SCALA 1:2000

ORIENTAMENTO

SCALA DI 1. 200

SPAZIO RISERVATO PER LE ANNOTAZIONI D'UFFICIO

DATA

PROT. N°

Compilata dal ING. GAUDENZIO PEDOJA
(*Titolo, nome e cognome del tecnico*)

Iscritto all'Albo de INGEGNERI N. 239

della Provincia di VARESE

DATA 1-6-76

Firma:

I.R.S.-OFFICINA C.V. - ROMA

Catasto dei Fabbricati - Situazione al 28/10/2026 - Comune di VARESE(L682) - < Sez. urbana MA - Foglio 6 - Particella 1206 - Subalterno 27 >
VIA FRANCESCO CRISPI n. 66 Piano S1
10 metri

Ultima planimetria in atti

Data presentazione: 06/10/1976 - Data: 28/10/2026 - n. T28710 - Richiedente: BRRNDR73A03C751K
Totale schede: 1 - Formato di acquisizione: A3(297x420) - Formato stampa richiesto: A4(210x297)